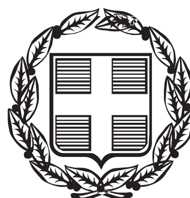


ΕΦΗΜΕΡΙΣ ΤΗΣ ΚΥΒΕΡΝΗΣΕΩΣ

ΤΗΣ ΕΛΛΗΝΙΚΗΣ ΔΗΜΟΚΡΑΤΙΑΣ

ΤΕΥΧΟΣ ΑΝΑΓΚΑΣΤΙΚΩΝ ΑΠΑΛΛΟΤΡΙΩΣΕΩΝ ΚΑΙ ΠΟΛΕΟΔΟΜΙΚΩΝ ΘΕΜΑΤΩΝ **Αρ. Φύλλου 386**

10 Δεκεμβρίου 2012

ΠΕΡΙΕΧΟΜΕΝΑ

ΑΠΟΦΑΣΕΙΣ

ΑΠΟΦΑΣΕΙΣ

Αριθμ. 8216/155/12 (1)

Προμελέτη Περιβαλλοντικών Επιπτώσεων Καταφυγίου Αλιευτικών Σκαφών Καραβοστασίου Φολέγανδρου.

Ο ΠΡΟΕΔΡΟΣ ΤΗΣ ΕΠΙΤΡΟΠΗΣ ΣΧΕΔΙΑΣΜΟΥ ΚΑΙ ΑΝΑΠΤΥΞΗΣ ΛΙΜΕΝΩΝ
(Θέμα 01,54ης/20-09-2012 Συνεδρίασης)

Έχοντας υπόψη:

1. Τις διατάξεις:

(α) της παρ. 2 (γ) του άρθρου 14 του ν.2971/2001 (Α΄285),

(β) των παρ. 1 και 2, του άρθρου δεκάτου ενάτου του ν.2932/2001 (Α΄ 145), όπως τροποποιήθηκε και ισχύει,

(γ) της παρ. 2, στοιχείο θ, του άρθρου 5 του ν.3469/2006 (Α΄ 131)

(δ) του άρθρου 90 του π.δ.63/2005 (Α΄98)

(ε) του άρθρου 5 του π.δ. 85/2012 (Α΄141).

2. Ττην απόφαση:

(α) την υπ'αριθμ. 8216.01/03/12 απόφαση Υπουργού Ναυτιλίας Ανασυγκρότηση της Επιτροπής Σχεδιασμού και Ανάπτυξης Λιμένων (ΕΣΑΛ) (ΦΕΚ 402 ΥΟΔΔ).

3. Τα έγγραφα:

(α) το υπ'αριθμ. 195891/02-02-2012 έγγραφο Υπουργείου Περιβάλλοντος Ενέργειας και Κλιματικής Αλλαγής/ΓΔΠ/ΕΥΠΕ, διαβίβαση μελέτης στην ΕΣΑΛ,

(β) το υπ' αριθμ. 528/12-04-2012 έγγραφο Υπολιμεναρχείου Ίου, απόψεις επί της μελέτης,

(γ)το υπ' αριθμ. 8216/96/12/13-09-12 έγγραφο Υ.Ν.Α./ΓΓΛΛΠ/ΔΛΥ α' πρόσκληση σε Συνεδρίαση της Ε.Σ.Α.Λ. (θέμα Γ).

4. Το πρακτικό της 54ης/20-09-2012 Συνεδρίασης της Επιτροπής Σχεδιασμού και Ανάπτυξης Λιμένων, Θέμα 01.

5. Το Σχέδιο «Γενική Διάταξη Έργων» με αριθμ. 4 και ημερομηνία 16-03-2005 του Πολ. Μηχ. Χρήστου Γιώτη.

6. Το γεγονός ότι με τις κανονιστικές διατάξεις της παρούσας απόφασης δεν προκαλείται δαπάνη σε βάρος του κρατικού προϋπολογισμού, αποφασίζουμε:

Η επιτροπή συμφωνεί ως προς τη σκοπιμότητα του προτεινόμενου έργου και ζητεί να υποβληθεί νέος φάκελος μελέτης ο οποίος θα συμπληρωθεί - τροποποιηθεί σύμφωνα με τις κάτωθι παρατηρήσεις:

i) να μην κατασκευαστεί το κρηπίδωμα Δ1Ψ μπροστά από το ναό του Αγ. Αρτέμιου,

ii) να αφαιρεθεί η προτεινόμενη ράμπα ανέλκυσης/καθέλκυσης σκαφών και να γίνει πρόταση εναλλακτικής λύσης και τέλος,


iii) λόγω ενδεχόμενης αλλοίωσης της ακτής από τα προτεινόμενα έργα, να εκπονηθεί ακτομηχανική μελέτη συνοδευόμενη από μελέτη για έργα προστασίας της ακτής.


Την παρούσα απόφαση συνοδεύει το Σχέδιο «Γενική Διάταξη Έργων» με αριθμ. 4 και ημερομηνία 16-03-2005 του Πολ. Μηχ. Χρήστου Γιώτη.

Η απόφαση αυτή να δημοσιευθεί στην Εφημερίδα της Κυβερνήσεως.

Πειραιάς, 22 Οκτωβρίου 2012

Ο Πρόεδρος
ΚΩΝΣΤΑΝΤΙΝΟΣ Ι. ΜΟΥΤΖΟΥΡΗΣ

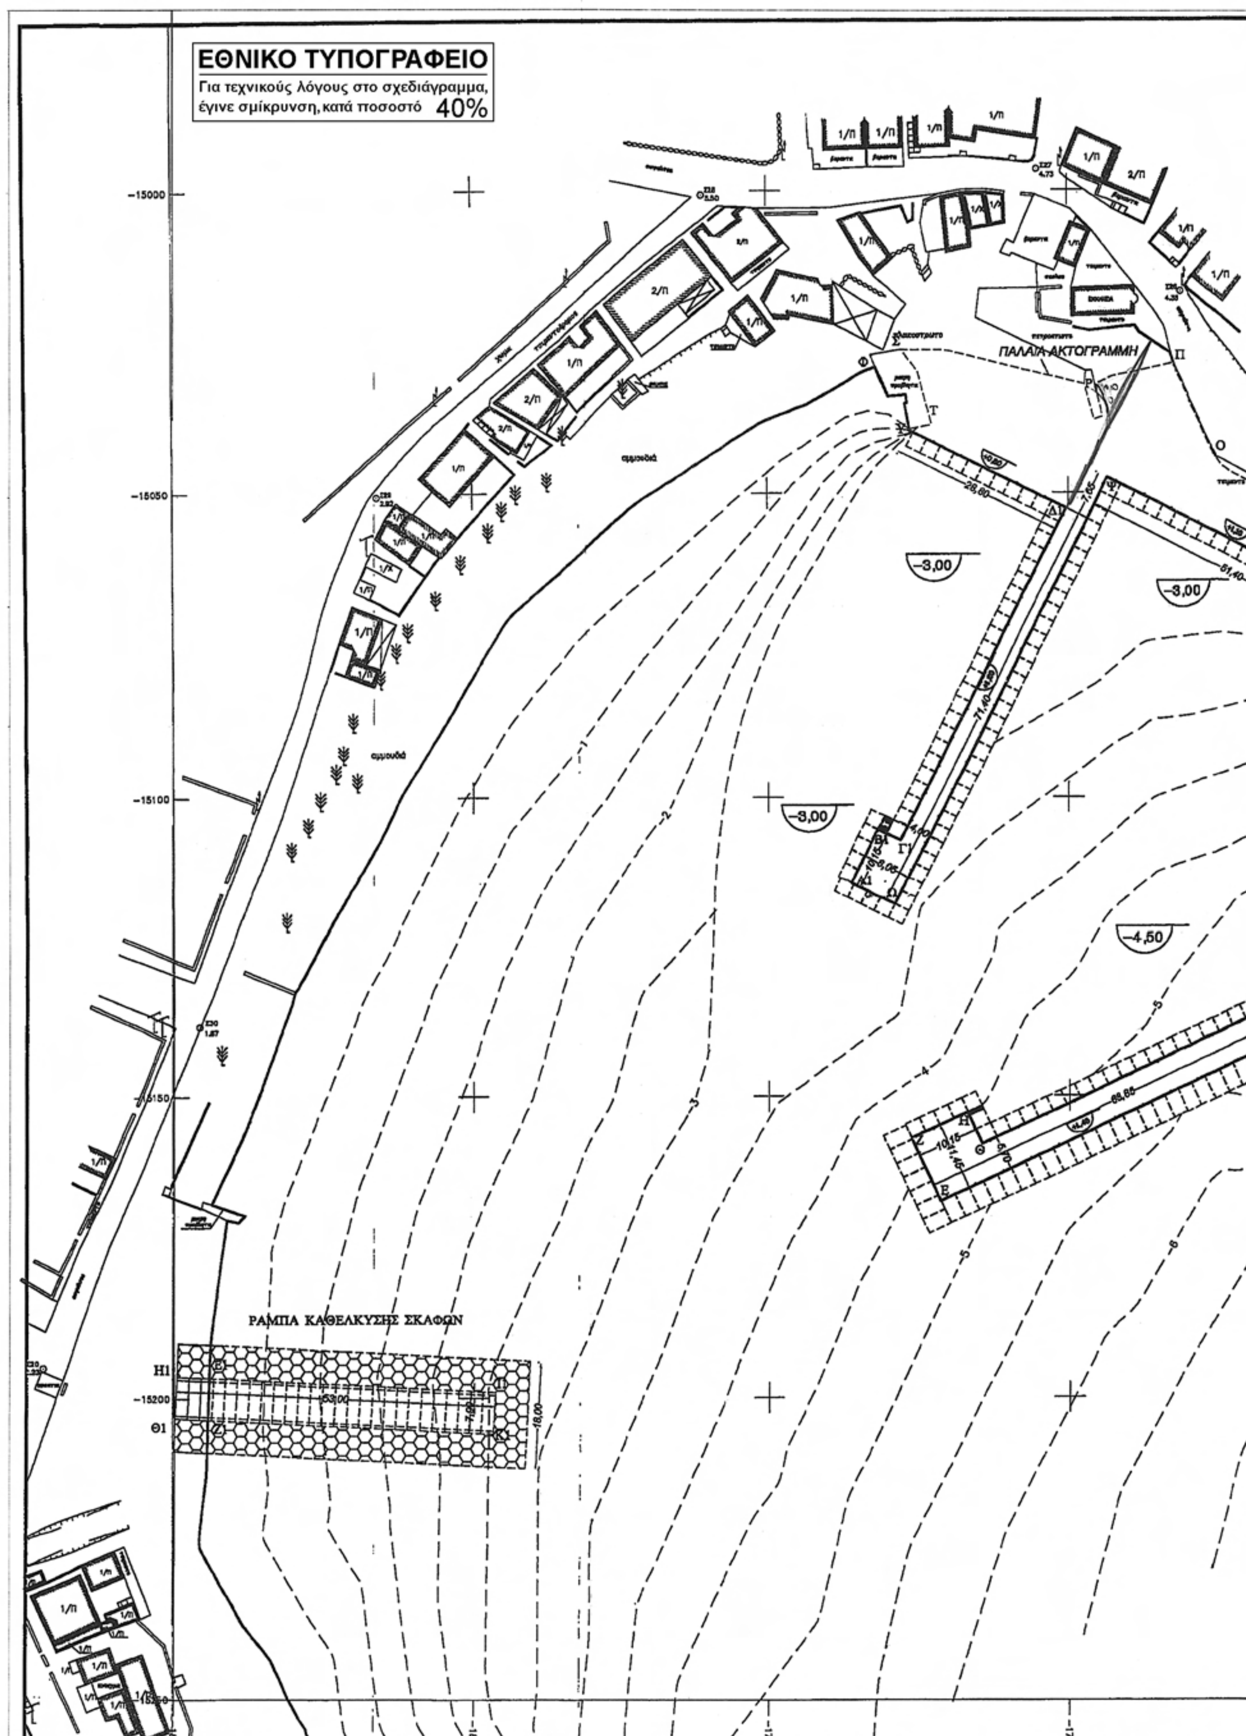
ΕΘΝΙΚΟ ΤΥΠΟΓΡΑΦΕΙΟ
Για τεχνικούς λόγους στο σχεδιάγραμμα, έγινε σμίκρυνση, κατά ποσοστό 40%
ΠΑΛΑΙΑ ΑΚΤΟΓΡΑΜΜΗ
ΡΑΜΠΑ ΚΑΘΕΛΚΥΣΗΣ ΣΚΑΦΩΝ
-3,00
-3,00
-3,00
-4,50
-15000
-15050
-15100
-15150
-15200

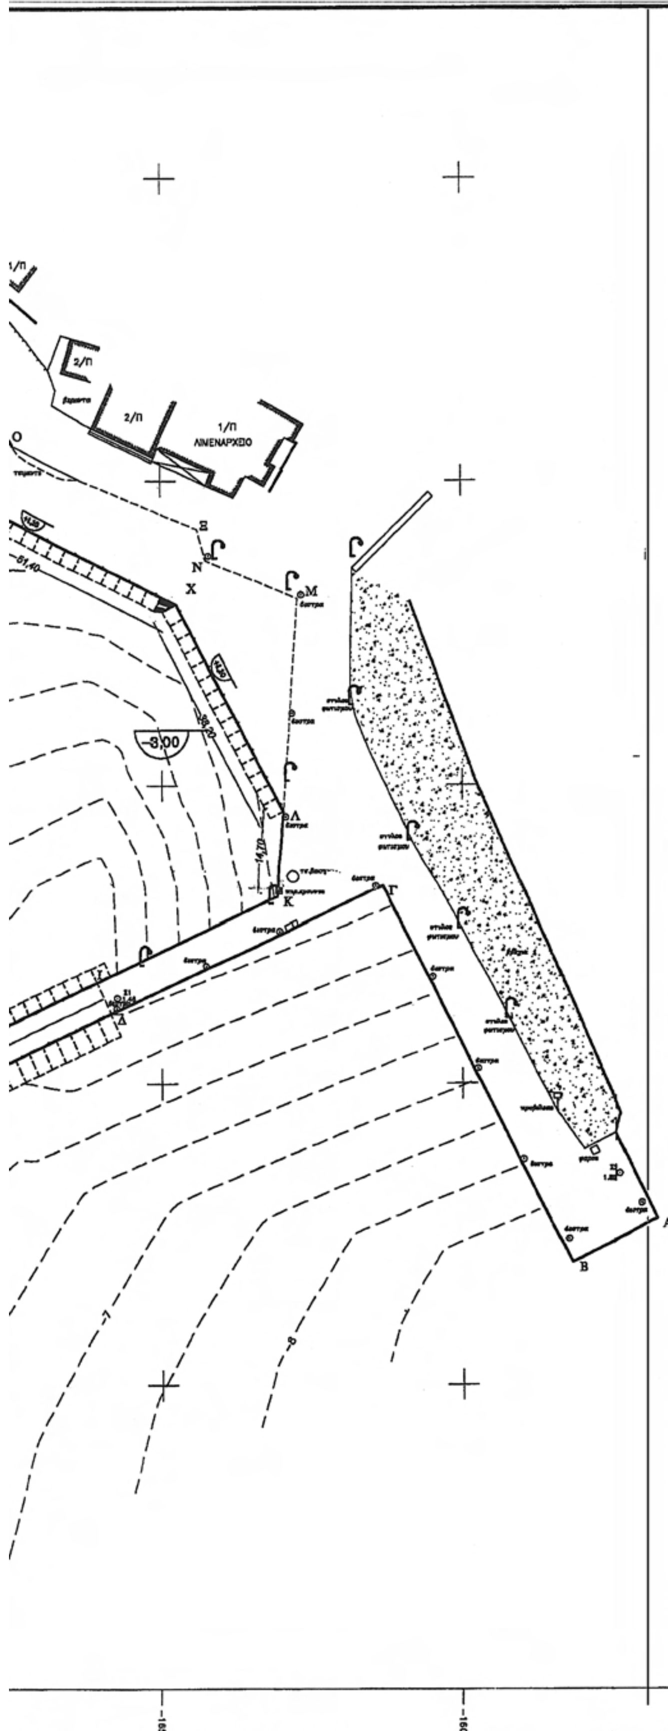



ΟΛΑ ΤΑ ΥΨΟΜΕΤΡΑ ΑΠΟ ΤΗΝ ΜΕΣΗ ΣΤΑΘΜΗ ΘΑΛΑΣΣΑΣ

ΠΕΡΙΦΕΡΕΙΑ Ν. ΑΙΓΑΙΟΥ

ΝΟΜΑΡΧΙΑΚΗ ΑΥΤΟΔΙΟΙΚΗΣΗ ΚΥΚΛΑΔΩΝ





ΜΕΛΕΤΗ

ΚΑΤΑΦΥΓΙΟΥ ΑΛΙΕΥΤΙΚΩΝ ΣΚΑΦΩΝ

ΣΤΟ ΚΑΡΑΒΟΣΤΑΣΙ

ΝΗΣΟΥ ΦΟΛΕΓΑΝΔΡΟΥ

ΟΡΙΣΤΙΚΗ ΜΕΛΕΤΗ ΛΙΜΕΝΙΚΩΝ ΕΡΓΩΝ	ΑΡΙΘΜΟΣ ΣΧΕΔΙΟΥ: 4
	ΚΛΙΜΑΚΑ: 1:500

ΠΡΟΤΕΙΝΟΜΕΝΑ ΕΡΓΑ

			ΥΠΟΓΡΑΦΗ	ΗΜΕΡΟΜΗΝΙΑ
ΣΥΝΤΑΞΑΣ	ΠΟΛΙΤΙΚΟΣ ΜΗΧΑΝΙΚΟΣ	ΧΡΗΣΤΟΣ ΓΙΩΤΗΣ	ΧΡΗΣΤΟΣ Π. ΓΙΩΤΗΣ Διπλ. Πολιτικός Μηχανικός Α.Π.Θ. ΑΜ ΤΕΕ 38224	16/3/2006
ΑΝΑΔΟΧΟΙ	ΓΡΑΦΕΙΑ ΜΕΛΕΤΩΝ ΧΡΗΣΤΟΣ ΓΙΩΤΗΣ ΓΕΩΡΓΙΟΣ ΝΕΟΦΩΤΙΣΤΟΣ		Υμηττού - 155 61 Χολαργός	
ΕΛΕΓΧΘΗΚΕ ΚΑΙ ΘΕΩΡΗΘΗΚΕ Η ΔΙΕΥΘΥΝΟΥΣΑ ΥΠΗΡΕΣΙΑ ΚΑΙ ΠΡΟΪΣΤΑΜΕΝΗ ΑΡΧΗ	Η ΕΠΙΒΛΕΠΩΝ ΜΗΧΑΝΙΚΟΣ	ΑΠΟΣΤΟΛΟΣ ΣΑΒΒΟΠΟΥΛΟΣ		
	ΘΕΩΡΗΣΗ	ΑΔΑΜΑΝΤΙΑ ΣΥΜΕΟΠΟΥΛΟΥ Πολ/κός Μηχ/κός με Α' β.		01-02-06
	Αριθ. Αποφ. 459 1-2-06 ... 1-2-06 ... ΤΕΧΝΙΚΩΝ ΥΠΗΡΕΣΙΩΝ ... ΑΥΤ/ΣΗΣ ΚΥΚΛΑΔΩΝ	ΙΩΑΝΝΗΣ ΑΛΒΕΡΤΗΣ Πολ/κός Μηχ/κός με Α' β		01-02-06

ΓΕΝΙΚΗ ΔΙΑΤΑΞΗ ΕΡΓΩΝ

Αριθμ. 8216/141/12 (2)

Προγραμματικό Σχέδιο (Master Plan) και Προμελέτη Περιβαλλοντικών Επιπτώσεων λιμένα Καλαμάτας.

Ο ΠΡΟΕΔΡΟΣ ΤΗΣ ΕΠΙΤΡΟΠΗΣ ΣΧΕΔΙΑΣΜΟΥ ΚΑΙ ΑΝΑΠΤΥΞΗΣ ΛΙΜΕΝΩΝ
(Θέμα 09, 54ης/20-09-2012 Συνεδρίασης)

Έχοντας υπόψη:

1. Τις διατάξεις:

(α) της παρ. 2(γ) του άρθρου 14 του ν.2971/2001 (Α΄285),

(β) των παρ. 1 και 2, του άρθρου δεκάτου ενάτου του ν.2932/2001 (Α΄ 145), όπως τροποποιήθηκε και ισχύει,

(γ) της παρ. 2, στοιχείο θ, του άρθρου 5 του ν.3469/2006 (Α΄131) (ε)του άρθρου 90 του π/δ 63/2005 (Α΄98),

(στ) του άρθρου 5 του π/δ 85/2012 (Α΄ 141).

2. Τις αποφάσεις:

(α) την υπ'αριθμ. 8216.01/03/12 απόφαση Υπουργού Ναυτιλίας Ανασυγκρότηση της Επιτροπής Σχεδιασμού και Ανάπτυξης Λιμένων (ΕΣΑΛ) (ΦΕΚ 402 ΥΟΔΔ).

(β) την υπ'αριθμ. 51/03/28-11-2011 απόφαση 51ης Συνεδρίασης Ε.Σ.Α.Λ.

3. Τα έγγραφα:

(α) το υπ' αριθμ. Δ4/773/Φ.36/Μ-Α/21-04-2011 έγγραφο ΥΠΥΜΕΔΙ/ΓΔΣΕ/ΔΛΕ&ΕΑ, διαβίβαση μελετών Προγραμματικού Σχεδίου,

(β) το υπ'αριθμ. 199572/25-05-2011 έγγραφο ΥΠΕΚΑ/ΕΥΠΕ, διαβίβαση ΠΠΕ προγραμματικού Σχεδίου λιμένα Καλαμάτας στην ΕΣΑΛ,

(γ) το υπ'αριθμ. 8216/96/12/13-09-12 έγγραφο Υ.Ν.Α./ΓΓΛΛΠ/ΔΛΥα' πρόσκληση σε Συνεδρίαση της Ε.Σ.Α.Λ. (θέμα 9ο).

4. Το πρακτικό της 54ης/20-09-2012 Συνεδρίασης της Επιτροπής Σχεδιασμού και Ανάπτυξης Λιμένων, Θέμα 09.

5. Το Σχέδιο με τίτλο Γενική Διάταξη - Εναλλακτική Λύση Α. 1.2, (MARNET ATE), με αριθμό σχεδίου 300-ΣΤ2-Μ2, ημ. Αύγουστος 2009.

6. Το Σχέδιο με τίτλο Γενική Διάταξη, (MARNET ATE), με αριθμό σχεδίου 300-ΣΤ2-Μ2, ημ. Σεπτέμβριος 2012.

7. Το γεγονός ότι με τις κανονιστικές διατάξεις της παρούσας απόφασης δεν προκαλείται δαπάνη σε βάρος του κρατικού προϋπολογισμού, αποφασίζουμε:

Η Επιτροπή συμφωνεί με τα κύρια στοιχεία του προτεινόμενου Προγραμματικού Σχεδίου (Master Plan) του λιμένα όσον αφορά στα έργα του κυρίως λιμένα, ο οποίος περιγράφεται από τα σημεία (Λ, Κ, Ι, Θ, Η, Α, Β1, Β2, Β3, Β4, Β5, Β6, Β7, Ζ σχ. 300-ΣΤ2-Μ2, ημ. Αύγουστος 2009) (εμπορικό και επιβατικό τμήμα). Δεν εγκρίνονται τα προτεινόμενα έργα στο χώρο του προλιμένα ο οποίος περιγράφεται από τα σημεία (Λ, Μ, Ν2, Ν1, Ν, Ξ2, ΞΙ, Ε5, Ε4, Ε3, Ε2, Δ, σχ. 300-ΣΤ2-Μ2, ημ. Αύγουστος 2009).

Ο χώρος αυτός να χρησιμοποιηθεί μελλοντικά για ενδεχόμενη δημιουργία τουριστικού λιμένα, ναυταθλητικών και λοιπών εγκαταστάσεων αναψυχής. Η ΠΠΕ του Master Plan να τροποποιηθεί ανάλογα σύμφωνα με τις παραπάνω παρατηρήσεις. Δεδομένου ότι με την προτεινόμενη λύση μειώνονται τα έργα στο λιμένα Καλαμάτας, δεν απαιτείται εκ νέου υποβολή της ΠΠΕ στην ΕΣΑΛ προς λήψη απόφασης αλλά η σχετική ενημέρωση της ΓΓΛΛΠ/ΔΛΥ (υποβολή νέου σχεδίου Master Plan και περιβαλλοντικών αδειδοτήσεων) μέσω της ΕΥΠΕ.

Την παρούσα απόφαση συνοδεύουν:

i) το Σχέδιο με τίτλο Γενική Διάταξη - Εναλλακτική Λύση Α. 1.2 (MARNET ATE)με αριθμό σχεδίου 300-ΣΤ2-Μ2, ημ. Αύγουστος 2009 (εξετασθέν), και

ii) το Σχέδιο με τίτλο Γενική Διάταξη, (MARNET ATE), με αριθμό σχεδίου 300-ΣΤ2-Μ2, ημ. Σεπτέμβριος 2012 (εγκεκριμένο).

Η απόφαση αυτή να δημοσιευθεί στην Εφημερίδα της Κυβερνήσεως.

Πειραιάς, 9 Νοεμβρίου 2012

Ο Πρόεδρος

ΚΩΝΣΤΑΝΤΙΝΟΣ Ι. ΜΟΥΤΖΟΥΡΗΣ



ΕΘΝΙΚΟ ΤΥΠΟΓΡΑΦΕΙΟ
Για τεχνικούς λόγους στο σχεδιάγραμμα, έγινε σμίκρυνση, κατά ποσοστό 37%



ΛΕΩΝΙΔΟΥ
ΒΟΥΛΓΑΡΟΚΤΟΝΟΥ
ΥΨΗΛΑΝΤΟΥ
ΜΕΓ. ΑΛΕΞΑΝΔΡΟΥ
ΡΗΓΑ ΦΕΡΑΙΟΥ
ΑΚΡΙΤΑ
ΒΥΡΩΝΟΣ
ΜΑΙΖΩΝΟΣ
ΚΡΗΤΗΣ
ΝΑΥΑΡΙΝΟΥ


ΥΠΟΜΝΗΜΑ


1	ΟΡΙΟ ΧΕΡΣΑΙΑΣ ΖΩΝΗΣ
2	ΥΦΙΣΤΑΜΕΝΟΣ ΠΡΟΣΤΑΤΕΥΤΗΡΙΟΣ ΤΟΙΧΟΣ
3	ΦΑΡΟΣ ΠΡΟΣΗΝΕΜΟΥ ΜΩΛΟΥ
4	ΧΕΡΣΑΙΑ ΖΩΝΗ ΕΜΠΟΡΙΚΟΥ ΛΙΜΕΝΑ
5	ΧΩΡΟΣ ΑΠΟ-ΕΠΙΒΙΒΑΣΗΣ ΟΧΗΜΑΤΩΝ
6	ΣΤΟΙΧΟΙ ΑΝΑΜΟΝΗΣ ΟΧΗΜΑΤΩΝ ΕΞΩΤΕΡΙΚΟΥ
7	ΥΠΟΣΤΕΓΟ ΕΛΕΓΧΟΥ ΟΧΗΜΑΤΩΝ ΚΑΙ ΕΠΙΒΑΤΩΝ ΕΞΩΤΕΡΙΚΟΥ
8	ΠΕΡΙΠΤΕΡΟ ΕΞΥΠΗΡΕΤΗΣΗΣ ΕΠΙΒΑΤΩΝ ΕΞΩΤΕΡΙΚΟΥ
9	ΘΕΣΕΙΣ ΑΝΑΜΟΝΗΣ ΤΑΞΙ ΚΑΙ Ι.Χ.Ε. ΑΥΤΟΚΙΝΗΤΩΝ
10	ΘΕΣΕΙΣ ΑΝΑΜΟΝΗΣ ΟΧΗΜΑΤΩΝ ΕΞΩΤΕΡΙΚΟΥ
11	ΚΤΙΡΙΟ ΕΠΙΒΑΤΙΚΟΥ ΣΤΑΘΜΟΥ
12	ΘΕΣΕΙΣ ΠΡΟΣΩΡΙΝΗΣ ΣΤΑΘΜΕΥΣΗΣ Ι.Χ.Ε ΚΑΙ ΜΙΚΡΟΥ ΛΕΩΦΟΡΕΙΟΥ
13	ΘΕΣΕΙΣ ΣΤΑΘΜΕΥΣΗΣ Ι.Χ.Ε. ΑΥΤΟΚΙΝΗΤΩΝ
14	ΚΤΙΡΙΟ ΑΠΟΘΗΚΗΣ
15	ΖΩΝΗ ΕΞΥΠΗΡΕΤΗΣΗΣ ΑΠΟΘΗΚΗΣ
16	ΥΦΙΣΤΑΜΕΝΟΣ ΤΑΙΝΙΟΔΡΟΜΟΣ Ο.Τ.Ε.
17	ΘΕΣΕΙΣ ΣΤΑΘΜΕΥΣΗΣ Ι.Χ.Ε. ΑΥΤΟΚΙΝΗΤΩΝ ΚΑΙ ΜΙΚΡΟΥ ΛΕΩΦΟΡΕΙΟΥ
18	ΕΛΕΓΧΟΜΕΝΗ ΕΙΣΟΔΟΣ ΕΠΙΒΑΤΙΚΟΥ & ΕΜΠΟΡΙΚΟΥ ΛΙΜΕΝΑ
19	ΥΦΙΣΤΑΜΕΝΗ ΣΙΔΗΡΟΔΡΟΜΙΚΗ ΓΡΑΜΜΗ
20	ΔΙΑΤΗΡΗΤΕΑ ΚΤΙΡΙΑ
21	ΠΕΖΟΔΡΟΜΟΣ
22	ΧΩΡΟΣ ΠΡΑΣΙΝΟΥ
23	ΠΕΡΙΓΡΑΜΜΑ ΥΦΙΣΤΑΜΕΝΟΥ ΚΤΙΡΙΟΥ ΑΠΟΘΗΚΩΝ
24	ΕΛΕΓΧΟΜΕΝΗ ΕΙΣΟΔΟΣ ΖΩΝΗΣ ΥΠΟΔΟΧΗΣ ΚΡΟΥΑΖΙΕΡΟΠΛΟΙΩΝ
25.1	ΚΤΙΡΙΟ ΥΠΟΔΟΧΗΣ ΚΡΟΥΑΖΙΕΡΟΠΛΟΙΩΝ
25.2	ΚΤΙΡΙΟ ΤΕΛΩΝΕΙΟΥ
25.3	ΚΤΙΡΙΟ ΛΙΜΕΝΑΡΧΕΙΟΥ
25.4	ΚΑΤΑΣΤΗΜΑΤΑ - ΑΝΑΨΥΚΤΗΡΙΑ
26	ΖΩΝΗ ΥΠΟΔΟΧΗΣ ΚΡΟΥΑΖΙΕΡΟΠΛΟΙΩΝ
27	ΘΕΣΕΙΣ ΑΝΑΜΟΝΗΣ ΠΟΥΛΜΑΝ ΚΑΙ ΤΑΞΙ
28	ΕΞΟΔΟΣ ΖΩΝΗΣ ΥΠΟΔΟΧΗΣ ΚΡΟΥΑΖΙΕΡΟΠΛΟΙΩΝ
29	ΟΡΙΟ ΖΩΝΗΣ ΥΠΟΔΟΧΗΣ ΚΡΟΥΑΖΙΕΡΟΠΛΟΙΩΝ
30	ΠΕΡΙΟΧΗ ΕΛΛΙΜΕΝΙΣΜΟΥ ΑΛΙΕΥΤΙΚΩΝ ΣΚΑΦΩΝ
31	ΚΤΙΡΙΟ ΕΣΤΙΑΤΟΡΙΟΥ
32	ΚΤΙΡΙΑ ΑΝΑΨΥΚΤΗΡΙΩΝ-ΚΑΤΑΣΤΗΜΑΤΩΝ
33	ΥΠΑΙΘΡΙΟΣ ΧΩΡΟΣ ΕΚΔΗΛΩΣΕΩΝ
34	ΘΕΣΕΙΣ ΣΤΑΘΜΕΥΣΗΣ Ι.Χ.Ε ΑΥΤΟΚΙΝΗΤΩΝ ΕΣΤΙΑΤΟΡΙΟΥ & ΚΑΤΑΣΤΗΜΑΤΩΝ
35	ΧΩΡΟΣ ΣΤΑΘΜΕΥΣΗΣ Ι.Χ.Ε. ΑΥΤΟΚΙΝΗΤΩΝ (ΔΗΜΟΤΙΚΟ PARKING)
36	ΧΩΡΟΣ ΠΡΑΣΙΝΟΥ - ΠΕΡΙΠΑΤΟΥ - ΠΑΙΔΙΚΗ ΧΑΡΑ
37	ΑΜΜΩΔΗΣ ΠΑΡΑΛΙΑ
38	ΥΦΙΣΤΑΜΕΝΟΣ ΑΓΩΓΟΣ ΟΜΒΡΙΩΝ
39	ΠΛΩΤΟΣ ΠΡΟΒΛΗΤΑΣ
40	ΚΤΙΡΙΟ ΝΑΥΤΙΚΩΝ ΟΜΙΛΩΝ - ΝΑΥΤΑΘΛΗΤΙΚΟ ΚΕΝΤΡΟ
41	ΥΠΟΣΤΕΓΑ ΝΑΥΤΙΚΩΝ ΟΜΙΛΩΝ
42	ΠΕΡΙΟΧΗ ΑΝΕΛΚΥΣΗΣ - ΚΑΘΕΛΚΥΣΗΣ ΙΣΤΙΟΠΛΟΙΚΩΝ ΣΚΑΦΩΝ
43	ΠΙΣΙΝΑ
44	ΘΕΣΕΙΣ ΣΤΑΘΜΕΥΣΗΣ Ι.Χ.Ε. ΑΥΤΟΚΙΝΗΤΩΝ
45	ΘΕΣΕΙΣ ΣΤΑΘΜΕΥΣΗΣ ΤΡΕΪΛΕΡ
46	ΦΑΡΟΣ ΥΠΗΝΕΜΟΥ ΜΩΛΟΥ

ΓΡΑΜΜΗ ΑΙΓΙΑΛΟΥ (ΦΕΚ 748/Δ/21.12.1981)

ΟΡΙΟ ΧΕΡΣΑΙΑΣ ΖΩΝΗΣ (ΦΕΚ 539/Δ/19.07.1999)

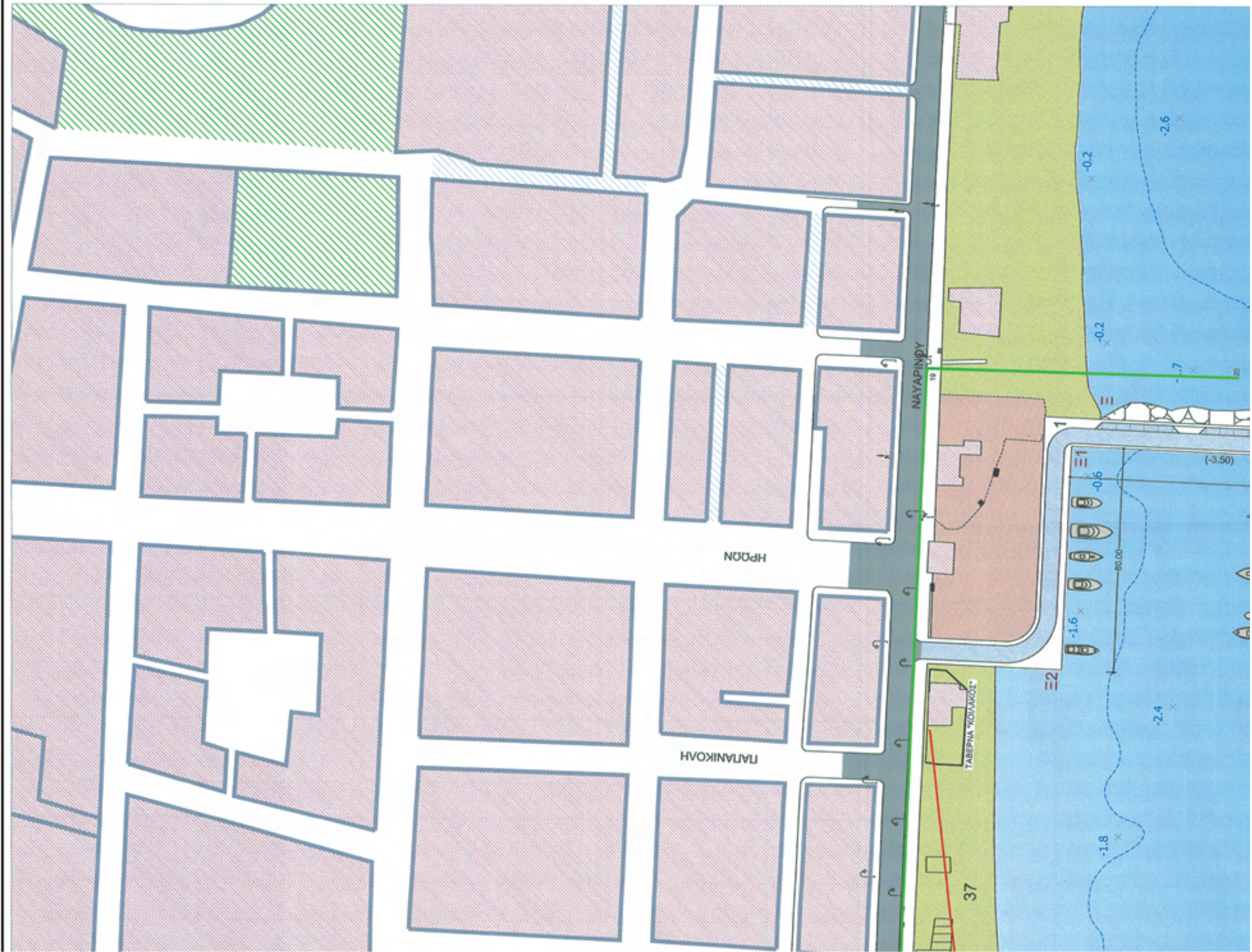

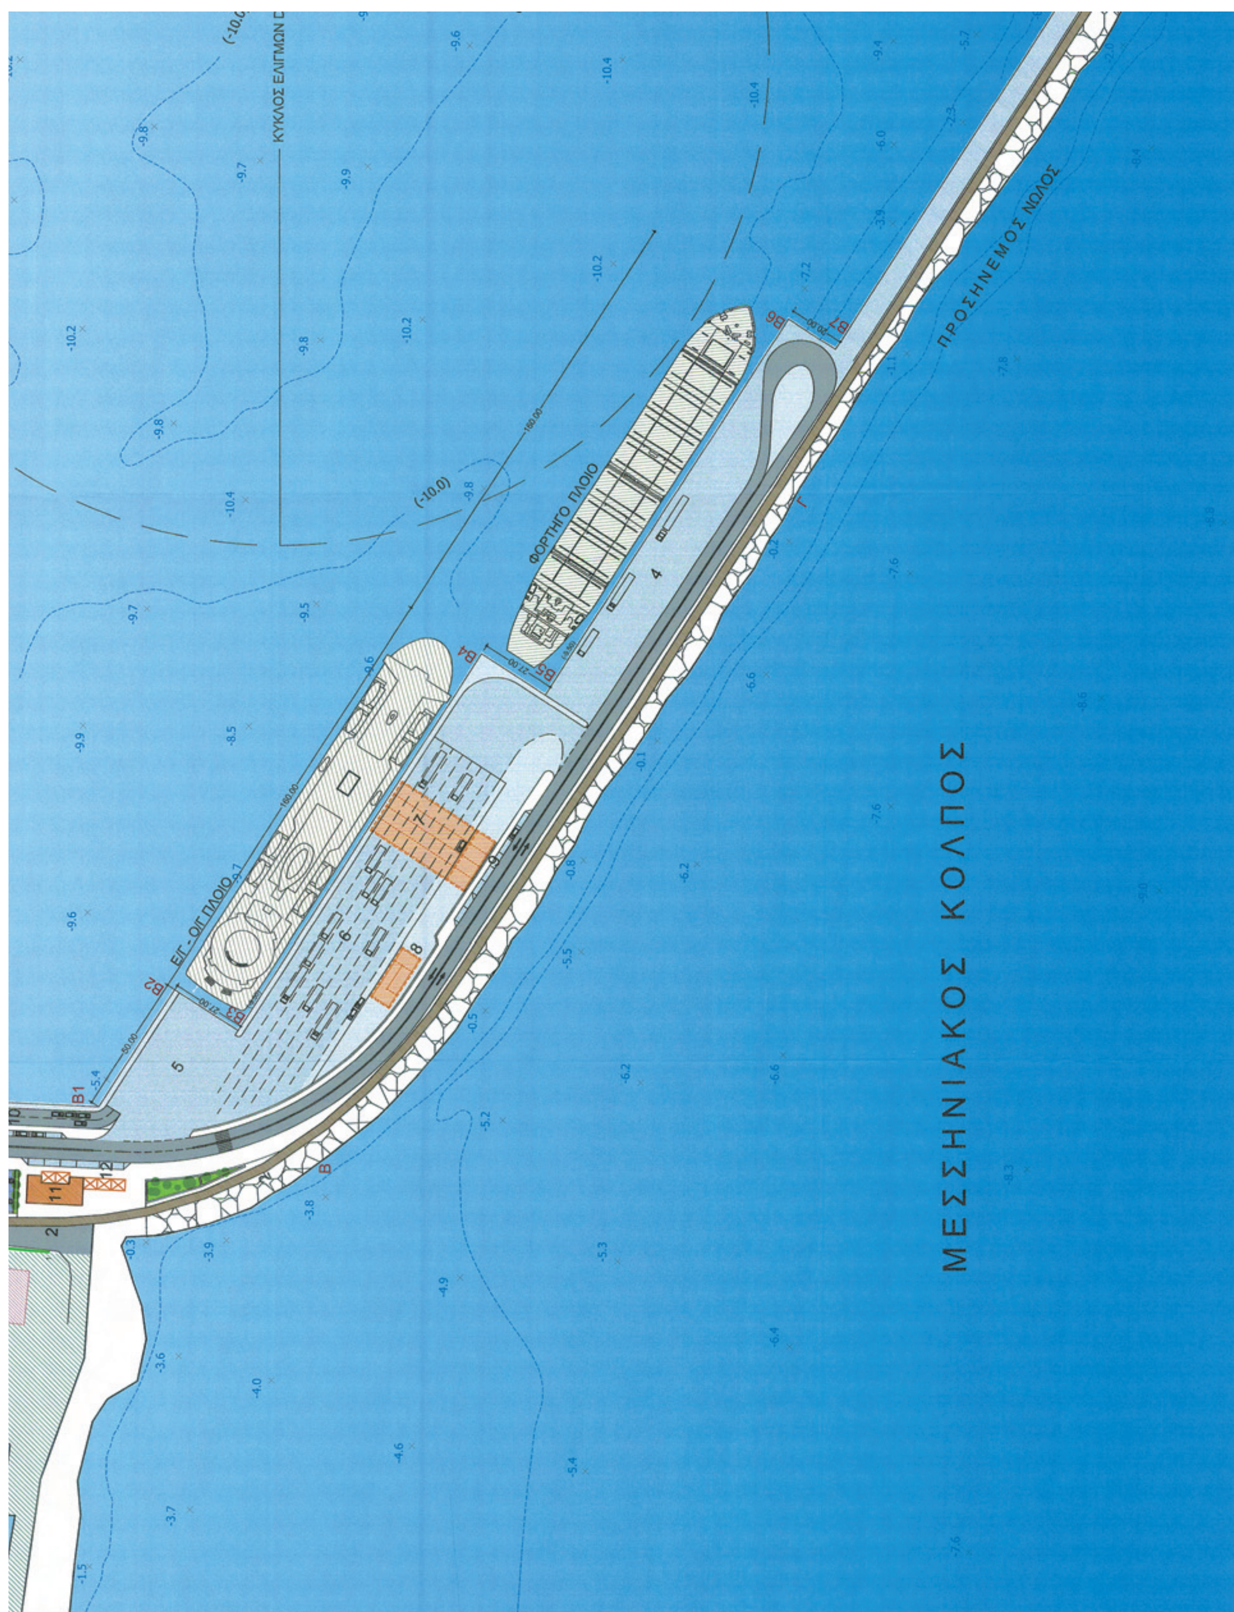
ΜΕΣΣΗΝΙΑΚΟΣ ΚΟΛΠΟΣ
ΠΡΟΣΗΝΕΜΟΣ ΝΩΛΟΣ
ΦΟΡΤΗΓΟ ΠΛΟΙΟ
Ε/Γ - Ο/Γ ΠΛΟΙΟ
ΚΥΚΛΟΣ ΕΛΙΓΜΩΝ
(-10,0)
Β1
Β2
Β3
Β4
Β5
Β6
Β7
Β
Γ
1
2
4
5
6
7
8
9
10
11
12

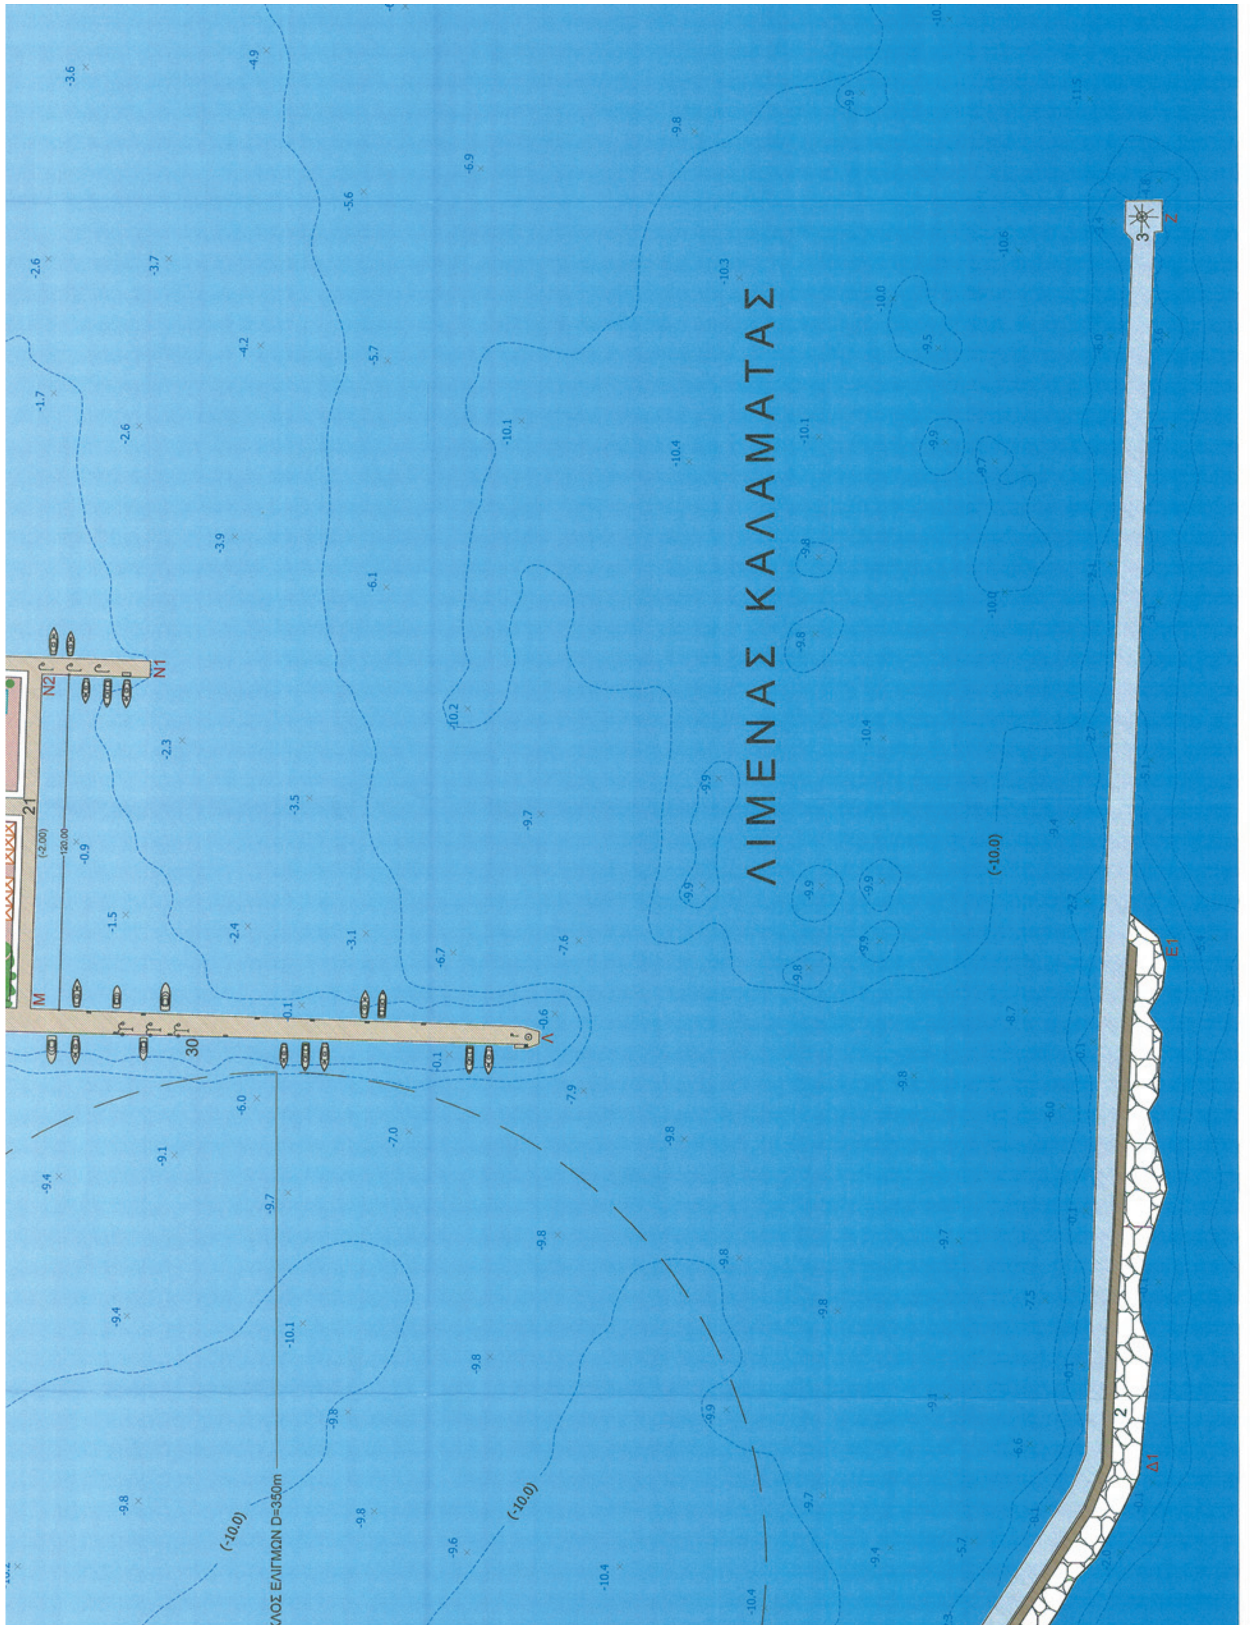
ΛΙΜΕΝΑΣ ΚΑΛΑΜΑΤΑΣ
ΚΛΟΣ ΕΛΙΓΜΩΝ D=350m
(-10.0)

ΥΠΗΝΕΜΟΣ ΜΩΛΟΣ

ΑΡ	ΟΝΟΜΑ	ΤΡΟΠΟΠΟΙΗΣΗ	ΗΜ/ΝΙΑ	ΥΠ/ΦΗ
1.	MARNET A.T.E.	ΠΡΟΣΑΡΜΟΓΗ ΕΜΠΟΡΙΚΟΥ - ΕΠΙΒΑΤΙΚΟΥ ΤΜΗΜΑΤΟΣ ΛΙΜΕΝΑ	ΝΟΕΜ. 2009	

ΥΠΟΥΡΓΕΙΟ ΠΕΡΙΒΑΛΛΟΝΤΟΣ ΧΩΡΟΤΑΞΙΑΣ & ΔΗΜΟΣΙΩΝ ΕΡΓΩΝ

ΓΕΝΙΚΗ ΓΡΑΜΜΑΤΕΙΑ ΔΗΜΟΣΙΩΝ ΕΡΓΩΝ

ΔΙΕΥΘΥΝΣΗ ΛΙΜΕΝΙΚΩΝ ΕΡΓΩΝ & ΕΡΓΩΝ ΑΕΡΟΔΡΟΜΙΩΝ (τ.Δ4)

ΜΕΛΕΤΗ ΠΡΟΓΡΑΜΜΑΤΙΚΟΥ ΣΧΕΔΙΟΥ (MASTER PLAN) ΛΙΜΕΝΑ ΚΑΛΑΜΑΤΑΣ

ΤΙΤΛΟΣ ΣΧΕΔΙΟΥ

ΓΕΝΙΚΗ ΔΙΑΤΑΞΗ - ΕΝΑΛΛΑΚΤΙΚΗ ΛΥΣΗ Α1.2


ΑΡΙΘΜΟΣ ΣΧΕΔΙΟΥ	300-ΣΤ2-Μ2	ΚΛΙΜΑΚΑ	1:1000
ΗΜΕΡΟΜΗΝΙΑ	ΑΥΓΟΥΣΤΟΣ 2009	ΣΧΕΤΙΚΑ ΣΧΕΔΙΑ	-

ΣΥΜΠΡΑΤΤΟΝΤΑ ΓΡΑΦΕΙΑ ΜΕΛΕΤΩΝ

ΑΚΡΙΒΕΣ ΑΝΤΙΓΡΑΦΟ

ΜΕΛΕΤΗ ΛΙΜΕΝΙΚΩΝ ΕΡΓΩΝ ΜΕΛΕΤΗ Η/Μ ΕΡΓΩΝ ΕΙΔΙΚΗ ΑΡΧΙΤΕΚΤΟΝΙΚΗ ΜΕΛΕΤΗ ΑΡΧΙΤΕΚΤΟΝΙΚΗ ΜΕΛΕΤΗ ΠΕΡΙΒΑΛΛΟΝΤΙΚΕΣ ΜΕΛΕΤΕΣ	MARNET A.T.E	ΒΕΝΤΗΡΗ 7, 115 28 ΑΘΗΝΑ
ΜΕΛΕΤΗ ΣΥΓΚΟΙΝΩΝΙΑΚΩΝ ΕΡΓΩΝ	ΔΑΜΙΑΝΟΣ ΙΟΡΔΑΝΗΣ	ΛΕΣΒΟΥ 40, 113 64 ΑΘΗΝΑ
ΧΩΡΟΤΑΞΙΚΗ ΜΕΛΕΤΗ	ΜΑΡΙΑ ΟΝΟΥΦΡΙΟΥ - ΑΛΕΞΑΚΗ	ΚΑΛΛΙΔΡΟΜΙΟΥ 57, 106 81 ΑΘΗΝΑ
ΟΙΚΟΝΟΜΟΤΕΧΝΙΚΗ ΜΕΛΕΤΗ	ΣΤΕΦΑΝΟΣ ΚΑΤΗΣ	ΠΟΣΕΙΔΩΝΟΣ 39, 163 54 ΗΛΙΟΥΠΟΛΗ

Ο ΜΕΛΕΤΗΤΗΣ MARNET A.T.E. ΒΕΝΤΗΡΗ 7, ΑΘΗΝΑ, ΤΚ 11528 ΤΗΛ. 210 7222190 ΦΑΧ: 210 7250320 www.marnet.gr, e-mail: info@marnet.gr ΑΦΜ: 094496627 - ΔΟΥ: ΦΑΕΕ ΑΘΗΝΩΝ TÜV AUSTRIA HELLAS EN ISO 9001:2008	ΕΛΕΓΧΘΗΚΕ	21-6-2011 ΓΕΩΡΓΙΟΣ ΤΑΥΛΑΚΗΣ ΠΟΛ. ΜΗΧΑΝΙΚΟΣ	ΘΕΩΡΗΘΗΚΕ Αθήνα 21-6-2011 Ο Προϊστάμενος Τμήματος Δ4 Μ. ΓΕΩΡΓΙΑΔΟΥ ΠΟΛ. ΜΗΧΑΝΙΚΟΣ
	ΕΓΚΡΙΘΗΚΕ		

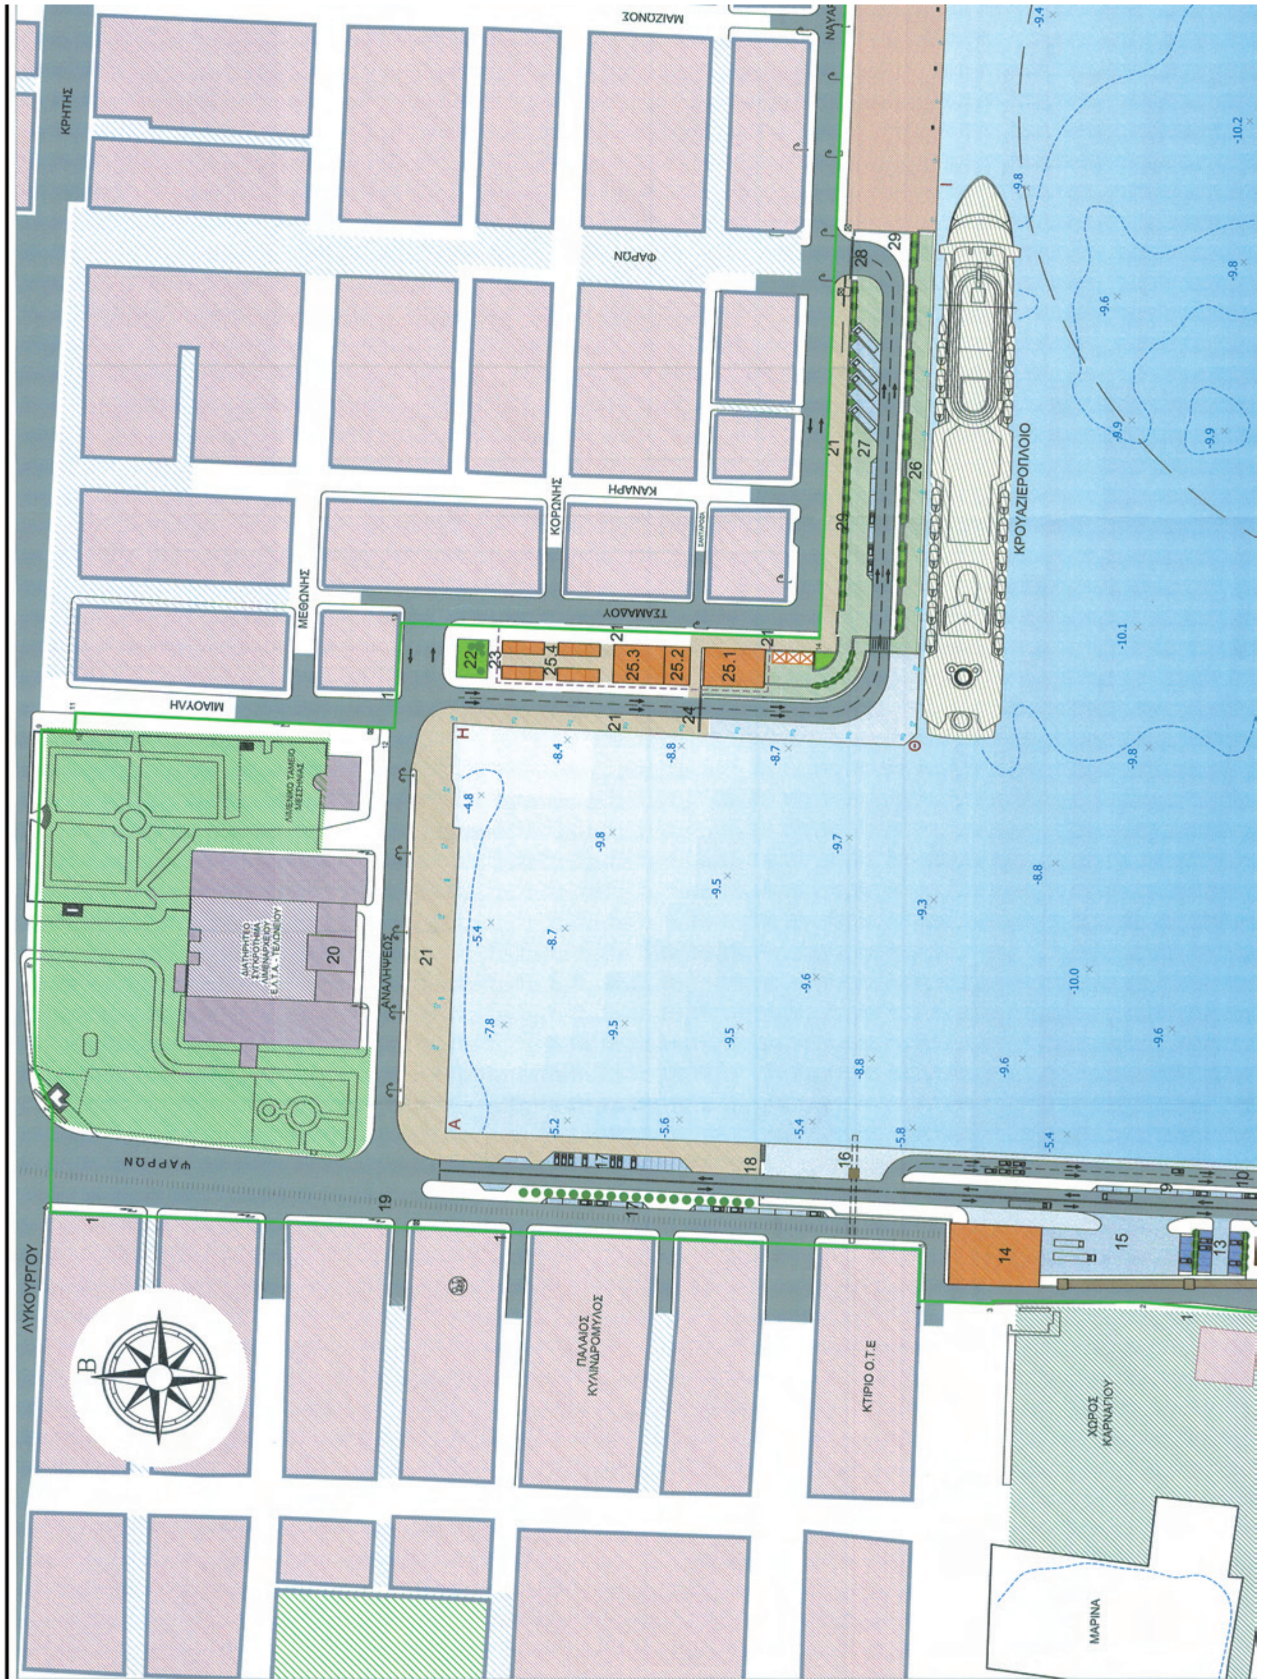

ΕΘΝΙΚΟ ΤΥΠΟΓΡΑΦΕΙΟ

Για τεχνικούς λόγους στο σχεδιάγραμμα, έγινε σμίκρυνση, κατά ποσοστό 37%


ΛΕΩΝΙΔΟΥ
ΒΟΥΛΓΑΡΟΚΤΟΝΟΥ
ΥΨΗΛΑΝΤΟΥ
ΜΕΓ. ΑΛΕΞΑΝΔΡΟΥ
ΡΗΓΑ ΦΕΡΑΙΟΥ
ΑΚΡΙΤΑ
ΒΥΡΩΝΟΣ
ΜΑΙΖΩΝΟΣ
33
34
33
31
32


ΥΠΟΜΝΗΜΑ


1	ΟΡΙΟ ΧΕΡΣΑΙΑΣ ΖΩΝΗΣ
2	ΥΦΙΣΤΑΜΕΝΟΣ ΠΡΟΣΤΑΤΕΥΤΗΡΙΟΣ ΤΟΙΧΟΣ
3	ΦΑΡΟΣ ΠΡΟΣΗΝΕΜΟΥ ΜΩΛΟΥ
4	ΧΕΡΣΑΙΑ ΖΩΝΗ ΕΜΠΟΡΙΚΟΥ ΛΙΜΕΝΑ
5	ΧΩΡΟΣ ΑΠΟ-ΕΠΙΒΙΒΑΣΗΣ ΟΧΗΜΑΤΩΝ
6	ΣΤΟΙΧΟΙ ΑΝΑΜΟΝΗΣ ΟΧΗΜΑΤΩΝ ΕΞΩΤΕΡΙΚΟΥ
7	ΥΠΟΣΤΕΓΟ ΕΛΕΓΧΟΥ ΟΧΗΜΑΤΩΝ ΚΑΙ ΕΠΙΒΑΤΩΝ ΕΞΩΤΕΡΙΚΟΥ
8	ΠΕΡΙΠΤΕΡΟ ΕΞΥΠΗΡΕΤΗΣΗΣ ΕΠΙΒΑΤΩΝ ΕΞΩΤΕΡΙΚΟΥ
9	ΘΕΣΕΙΣ ΑΝΑΜΟΝΗΣ ΤΑΞΙ ΚΑΙ Ι.Χ.Ε. ΑΥΤΟΚΙΝΗΤΩΝ
10	ΘΕΣΕΙΣ ΑΝΑΜΟΝΗΣ ΟΧΗΜΑΤΩΝ ΕΞΩΤΕΡΙΚΟΥ
11	ΚΤΙΡΙΟ ΕΠΙΒΑΤΙΚΟΥ ΣΤΑΘΜΟΥ
12	ΘΕΣΕΙΣ ΠΡΟΣΩΡΙΝΗΣ ΣΤΑΘΜΕΥΣΗΣ Ι.Χ.Ε ΑΥΤΟΚΙΝΗΤΩΝ ΚΑΙ ΜΙΚΡΟΥ ΛΕΩΦΟΡΕΙΟΥ
13	ΘΕΣΕΙΣ ΣΤΑΘΜΕΥΣΗΣ Ι.Χ.Ε. ΑΥΤΟΚΙΝΗΤΩΝ
14	ΚΤΙΡΙΟ ΑΠΟΘΗΚΗΣ
15	ΖΩΝΗ ΕΞΥΠΗΡΕΤΗΣΗΣ ΑΠΟΘΗΚΗΣ
16	ΥΦΙΣΤΑΜΕΝΟΣ ΤΑΙΝΙΟΔΡΟΜΟΣ Ο.Τ.Ε.
17	ΘΕΣΕΙΣ ΣΤΑΘΜΕΥΣΗΣ Ι.Χ.Ε. ΑΥΤΟΚΙΝΗΤΩΝ
18	ΕΛΕΓΧΟΜΕΝΗ ΕΙΣΟΔΟΣ ΕΠΙΒΑΤΙΚΟΥ & ΕΜΠΟΡΙΚΟΥ ΛΙΜΕΝΑ
19	ΥΦΙΣΤΑΜΕΝΗ ΣΙΔΗΡΟΔΡΟΜΙΚΗ ΓΡΑΜΜΗ
20	ΔΙΑΤΗΡΗΤΕΑ ΚΤΙΡΙΑ
21	ΠΕΖΟΔΡΟΜΟΣ
22	ΧΩΡΟΣ ΠΡΑΣΙΝΟΥ
23	ΠΕΡΙΓΡΑΜΜΑ ΥΦΙΣΤΑΜΕΝΟΥ ΚΤΙΡΙΟΥ ΑΠΟΘΗΚΩΝ
24	ΕΛΕΓΧΟΜΕΝΗ ΕΙΣΟΔΟΣ ΖΩΝΗΣ ΥΠΟΔΟΧΗΣ ΚΡΟΥΑΖΙΕΡΟΠΛΟΙΩΝ
25.1	ΚΤΙΡΙΟ ΥΠΟΔΟΧΗΣ ΚΡΟΥΑΖΙΕΡΟΠΛΟΙΩΝ
25.2	ΚΤΙΡΙΟ ΤΕΛΩΝΕΙΟΥ
25.3	ΚΤΙΡΙΟ ΛΙΜΕΝΑΡΧΕΙΟΥ
25.4	ΚΑΤΑΣΤΗΜΑΤΑ - ΑΝΑΨΥΚΤΗΡΙΑ
26	ΖΩΝΗ ΥΠΟΔΟΧΗΣ ΚΡΟΥΑΖΙΕΡΟΠΛΟΙΩΝ
27	ΘΕΣΕΙΣ ΑΝΑΜΟΝΗΣ ΠΟΥΛΜΑΝ ΚΑΙ ΤΑΞΙ
28	ΕΞΟΔΟΣ ΖΩΝΗΣ ΥΠΟΔΟΧΗΣ ΚΡΟΥΑΖΙΕΡΟΠΛΟΙΩΝ
29	ΟΡΙΟ ΖΩΝΗΣ ΥΠΟΔΟΧΗΣ ΚΡΟΥΑΖΙΕΡΟΠΛΟΙΩΝ
30	ΠΕΡΙΟΧΗ ΕΛΛΙΜΕΝΙΣΜΟΥ ΑΛΙΕΥΤΙΚΩΝ ΣΚΑΦΩΝ
31	ΧΩΡΟΣ ΣΤΑΘΜΕΥΣΗΣ Ι.Χ.Ε. ΑΥΤΟΚΙΝΗΤΩΝ (ΔΗΜΟΤΙΚΟ PARKING)
32	ΥΦΙΣΤΑΜΕΝΕΣ ΕΓΚΑΤΑΣΤΑΣΕΙΣ ΝΑΥΤΙΚΩΝ ΟΜΙΛΩΝ
33	ΑΜΜΩΔΗΣ ΠΑΡΑΛΙΑ
34	ΥΦΙΣΤΑΜΕΝΟΣ ΑΓΩΓΟΣ ΟΜΒΡΙΩΝ
35	ΑΝΑΚΑΤΑΣΚΕΥΑΣΜΕΝΟΣ ΥΠΗΝΕΜΟΣ ΜΩΛΟΣ
36	ΦΑΡΟΣ ΥΠΗΝΕΜΟΥ ΜΩΛΟΥ

ΓΡΑΜΜΗ ΑΙΓΙΑΛΟΥ (ΦΕΚ 748/Δ/21.12.1981)

ΟΡΙΟ ΧΕΡΣΑΙΑΣ ΖΩΝΗΣ (ΦΕΚ 539/Δ/19.07.1999)

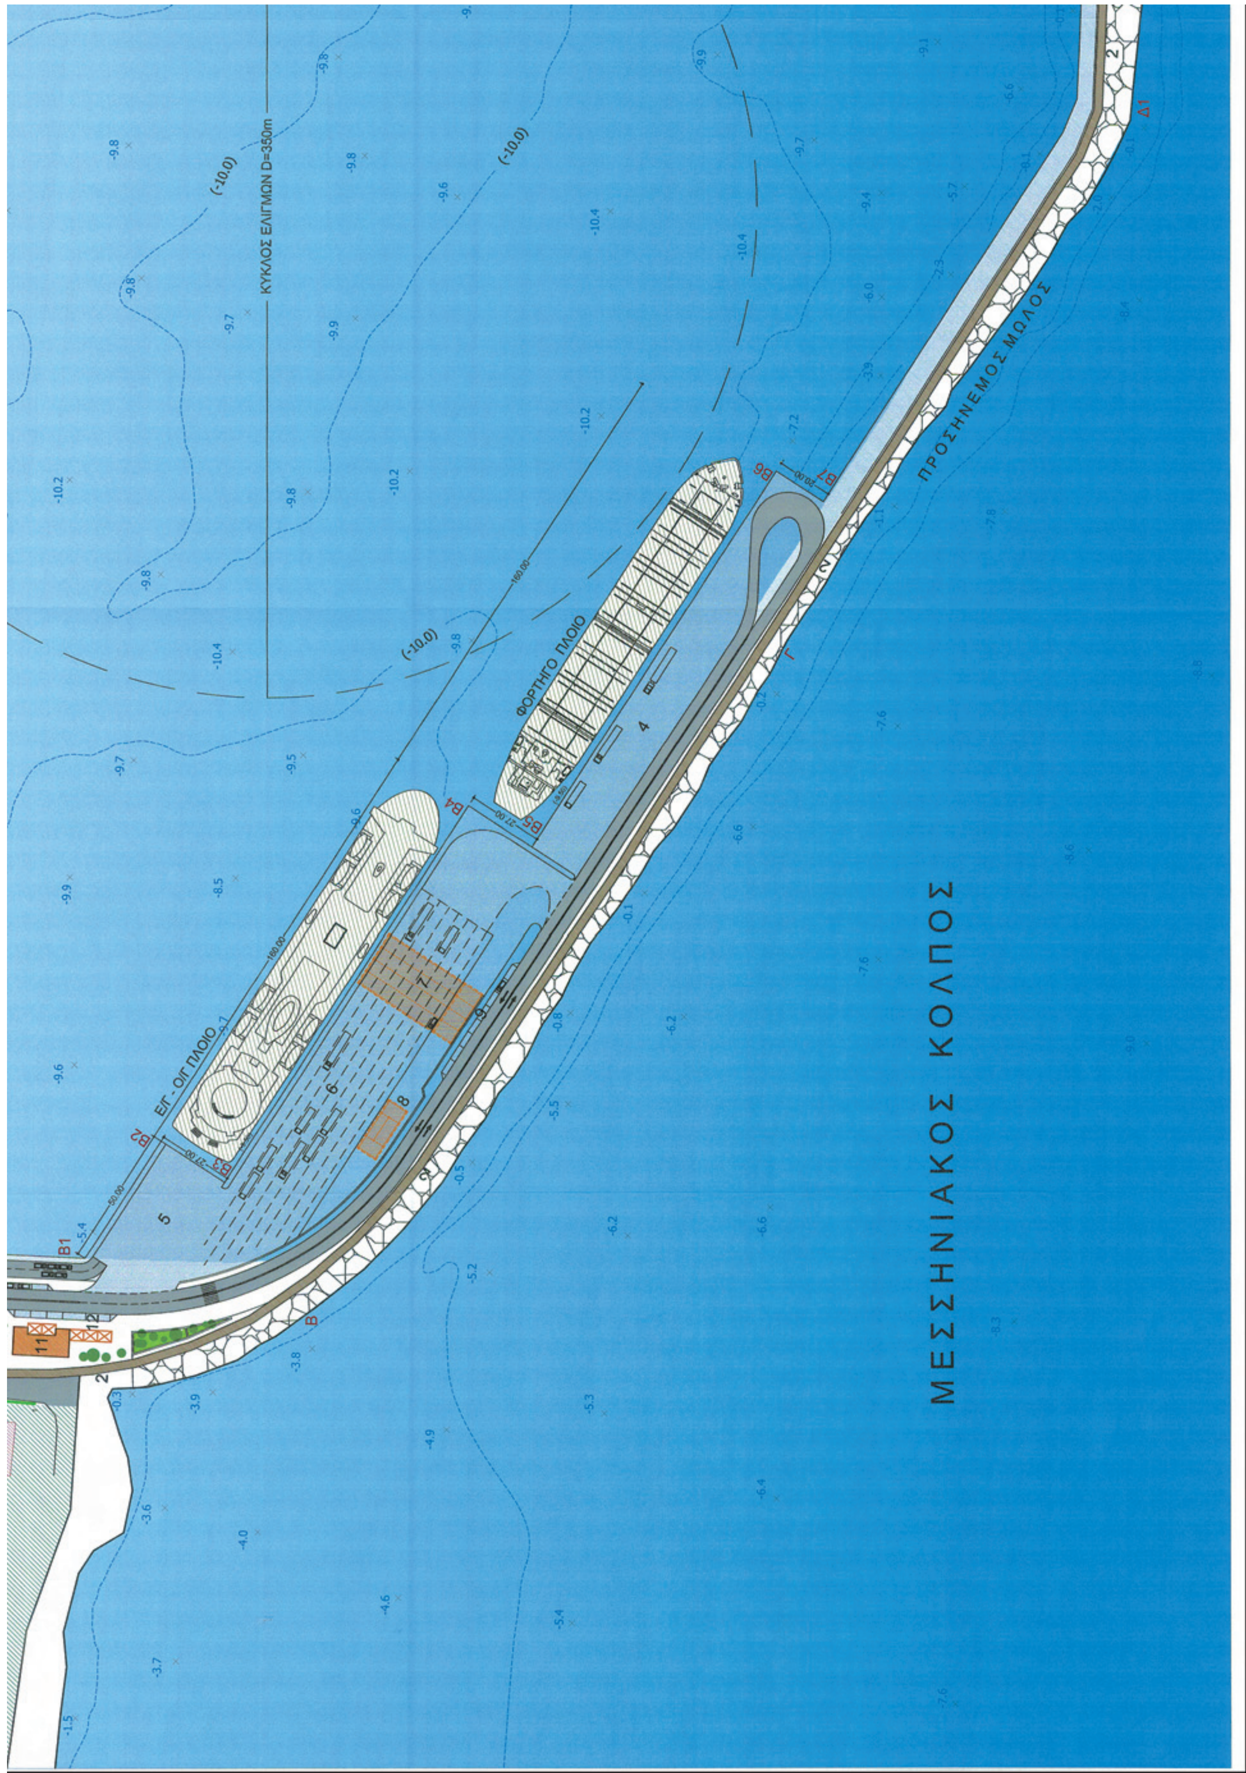


ΜΕΣΣΗΝΙΑΚΟΣ ΚΟΛΠΟΣ
ΠΡΟΣΗΝΕΜΟΣ ΜΩΛΟΣ
ΦΟΡΤΗΓΟ ΠΛΟΙΟ
Ε/Γ - Ο/Γ ΠΛΟΙΟ
ΚΥΚΛΟΣ ΕΛΙΓΜΩΝ D=350m
(-10.0)

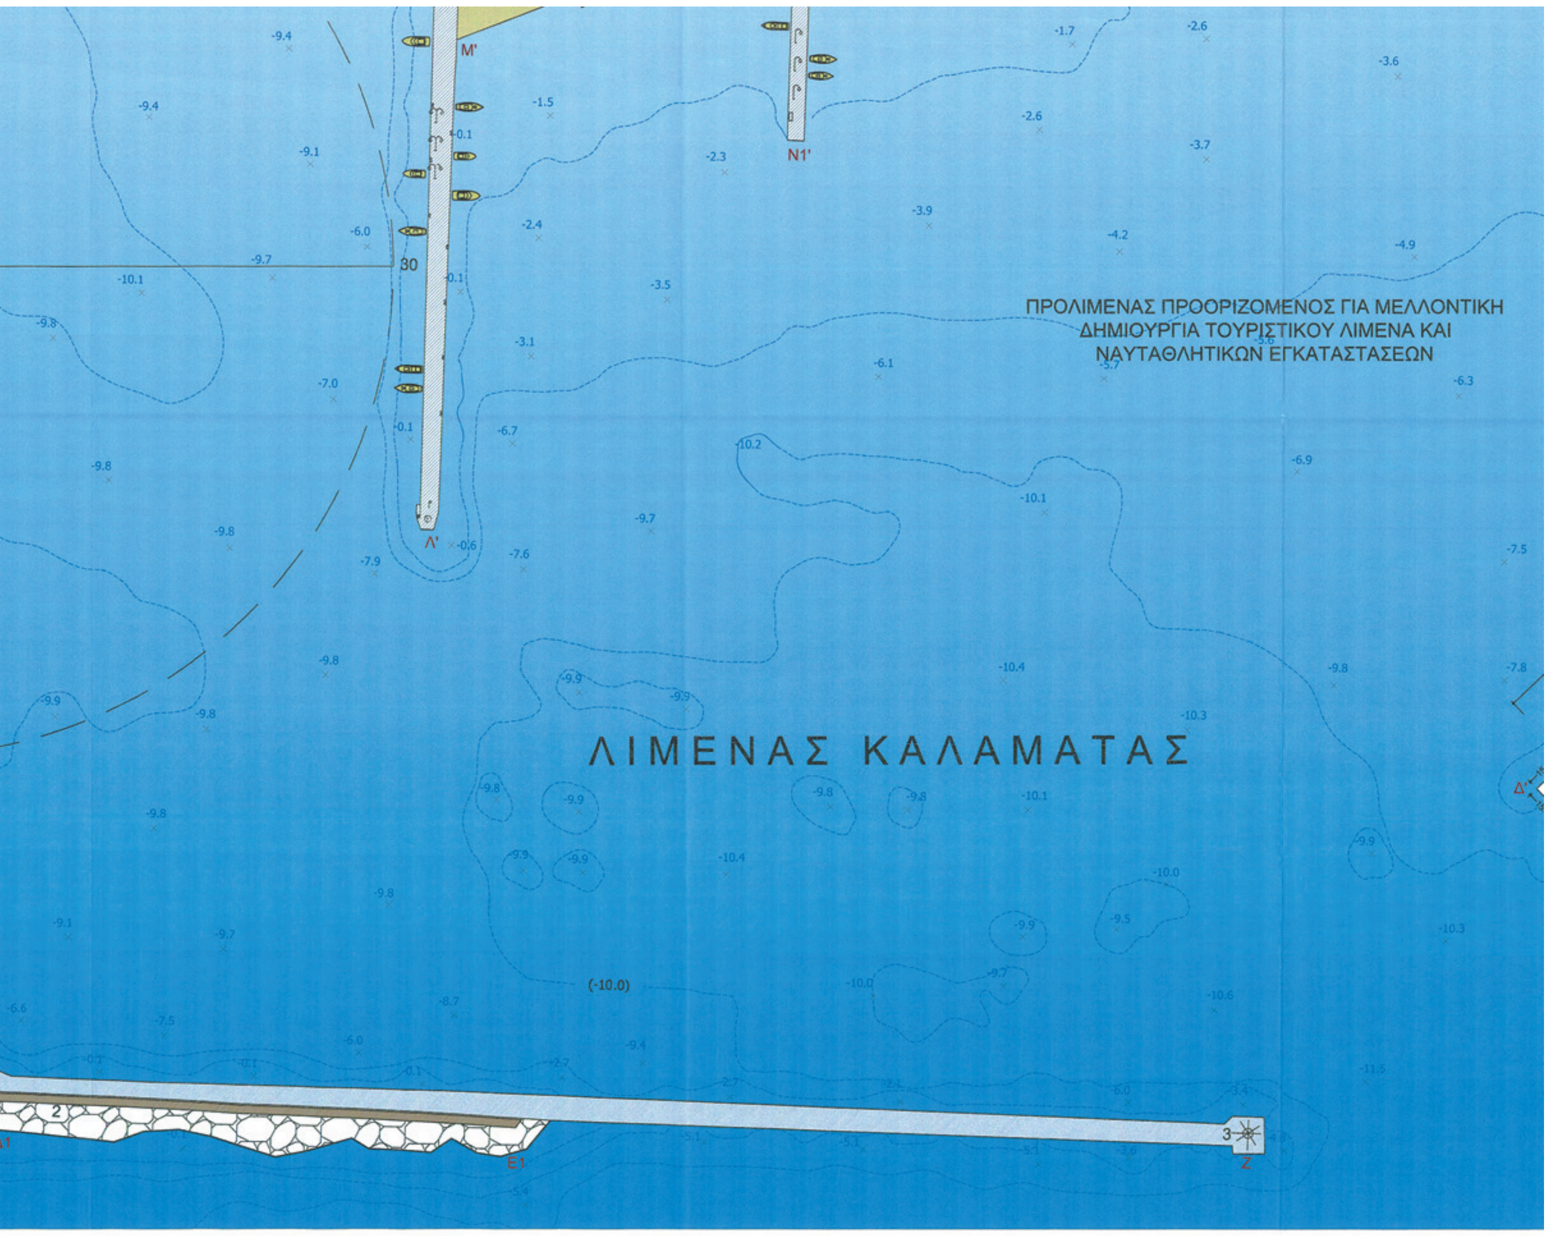
ΠΡΟΛΙΜΕΝΑΣ ΠΡΟΟΡΙΖΟΜΕΝΟΣ ΓΙΑ ΜΕΛΛΟΝΤΙΚΗ
ΔΗΜΙΟΥΡΓΙΑ ΤΟΥΡΙΣΤΙΚΟΥ ΛΙΜΕΝΑ ΚΑΙ
ΝΑΥΤΑΘΛΗΤΙΚΩΝ ΕΓΚΑΤΑΣΤΑΣΕΩΝ
ΛΙΜΕΝΑΣ ΚΑΛΑΜΑΤΑΣ
M'
N1'
Λ'
30
(-10.0)
Δ1
E1
Z

ΑΡ	ΟΝΟΜΑ	ΤΡΟΠΟΠΟΙΗΣΗ	ΗΜ/ΝΙΑ	ΥΠ/ΦΗ

ΥΠΟΥΡΓΕΙΟ ΑΝΑΠΤΥΞΗΣ, ΑΝΤΑΓΩΝΙΣΤΙΚΟΤΗΤΑΣ, ΥΠΟΔΟΜΩΝ, ΜΕΤΑΦΟΡΩΝ ΚΑΙ ΔΙΚΤΥΩΝ
ΓΕΝΙΚΗ ΓΡΑΜΜΑΤΕΙΑ ΔΗΜΟΣΙΩΝ ΕΡΓΩΝ
ΔΙΕΥΘΥΝΣΗ ΛΙΜΕΝΙΚΩΝ ΕΡΓΩΝ & ΕΡΓΩΝ ΑΕΡΟΔΡΟΜΙΩΝ (τ.Δ4)

ΜΕΛΕΤΗ ΠΡΟΓΡΑΜΜΑΤΙΚΟΥ ΣΧΕΔΙΟΥ (MASTER PLAN)
ΛΙΜΕΝΑ ΚΑΛΑΜΑΤΑΣ

ΤΙΤΛΟΣ ΣΧΕΔΙΟΥ


ΓΕΝΙΚΗ ΔΙΑΤΑΞΗ ΕΡΓΩΝ

ΑΡΙΘΜΟΣ ΣΧΕΔΙΟΥ	300-ΣΤ2-Μ2	ΚΛΙΜΑΚΑ	1:1000
ΗΜΕΡΟΜΗΝΙΑ	ΣΕΠΤΕΜΒΡΙΟΣ 2012	ΣΧΕΤΙΚΑ ΣΧΕΔΙΑ	-

ΣΥΜΠΡΑΤΤΟΝΤΑ ΓΡΑΦΕΙΑ ΜΕΛΕΤΩΝ

ΜΕΛΕΤΗ ΛΙΜΕΝΙΚΩΝ ΕΡΓΩΝ ΜΕΛΕΤΗ Η/Μ ΕΡΓΩΝ ΕΙΔΙΚΗ ΑΡΧΙΤΕΚΤΟΝΙΚΗ ΜΕΛΕΤΗ ΑΡΧΙΤΕΚΤΟΝΙΚΗ ΜΕΛΕΤΗ ΠΕΡΙΒΑΛΛΟΝΤΙΚΕΣ ΜΕΛΕΤΕΣ	MARNET A.T.E	ΒΕΝΤΗΡΗ 7, 115 28 ΑΘΗΝΑ
ΜΕΛΕΤΗ ΣΥΓΚΟΙΝΩΝΙΑΚΩΝ ΕΡΓΩΝ	ΔΑΜΙΑΝΟΣ ΙΟΡΔΑΝΗΣ	ΛΕΣΒΟΥ 40, 113 64 ΑΘΗΝΑ
ΧΩΡΟΤΑΞΙΚΗ ΜΕΛΕΤΗ	ΜΑΡΙΑ ΟΝΟΥΦΡΙΟΥ - ΑΛΕΞΑΚΗ	ΚΑΛΛΙΔΡΟΜΙΟΥ 57, 106 81 ΑΘΗΝΑ
ΟΙΚΟΝΟΜΟΤΕΧΝΙΚΗ ΜΕΛΕΤΗ	ΣΤΕΦΑΝΟΣ ΚΑΤΗΣ	ΠΟΣΕΙΔΩΝΟΣ 39, 163 54 ΗΛΙΟΥΠΟΛΗ

Ο ΜΕΛΕΤΗΤΗΣ	ΕΛΕΓΧΘΗΚΕ	
MARNET A.T.E. ΒΕΝΤΗΡΗ 7, ΑΘΗΝΑ, ΤΚ 11528 ΤΗΛ. 210 7222160 - FAX: 210 7250320 www.marnet.gr, e-mail: info@marnet.gr ΑΦΜ: 094 - ΔΟΥ: ΦΑΕΕ ΑΘΗΝΩΝ		ΘΕΩΡΗΘΗΚΕ 20-7-2012 Ο Προϊστάμενος Τμήματος Δ4γ Γ. ΤΑΥΛΑΡΗΣ Γ. ΤΑΥΛΑΡΗΣ ΠΟΛ. ΜΗΧΑΝΙΚΟΣ

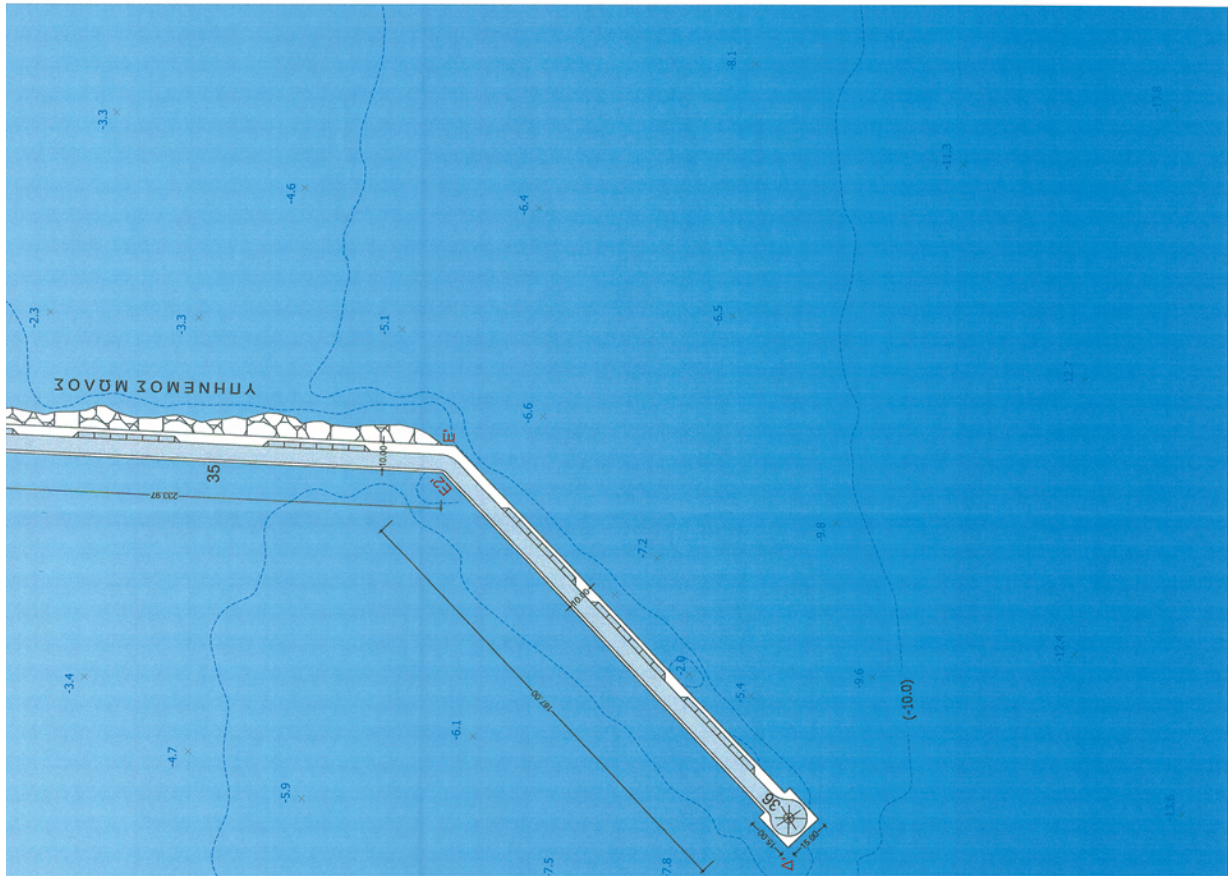



ΑΠΟ ΤΟ ΕΘΝΙΚΟ ΤΥΠΟΓΡΑΦΕΙΟ
ΚΑΠΟΔΙΣΤΡΙΟΥ 34 * ΑΘΗΝΑ 104 32 * ΤΗΛ. 210 52 79 000 * FAX 210 52 21 004